* JUERGEN GREULACH * ZIMMEREI + HOLZBAU * AM HEILIGEN HAEUSCHEN 4 * 55758 SIEN * TEL: 06788/1282 * FAX: 06788/376 *

PROJEKT: 00001 POS: DA1 KUNDE: JOSCH BAUST: EIGEN PLAN: SCK

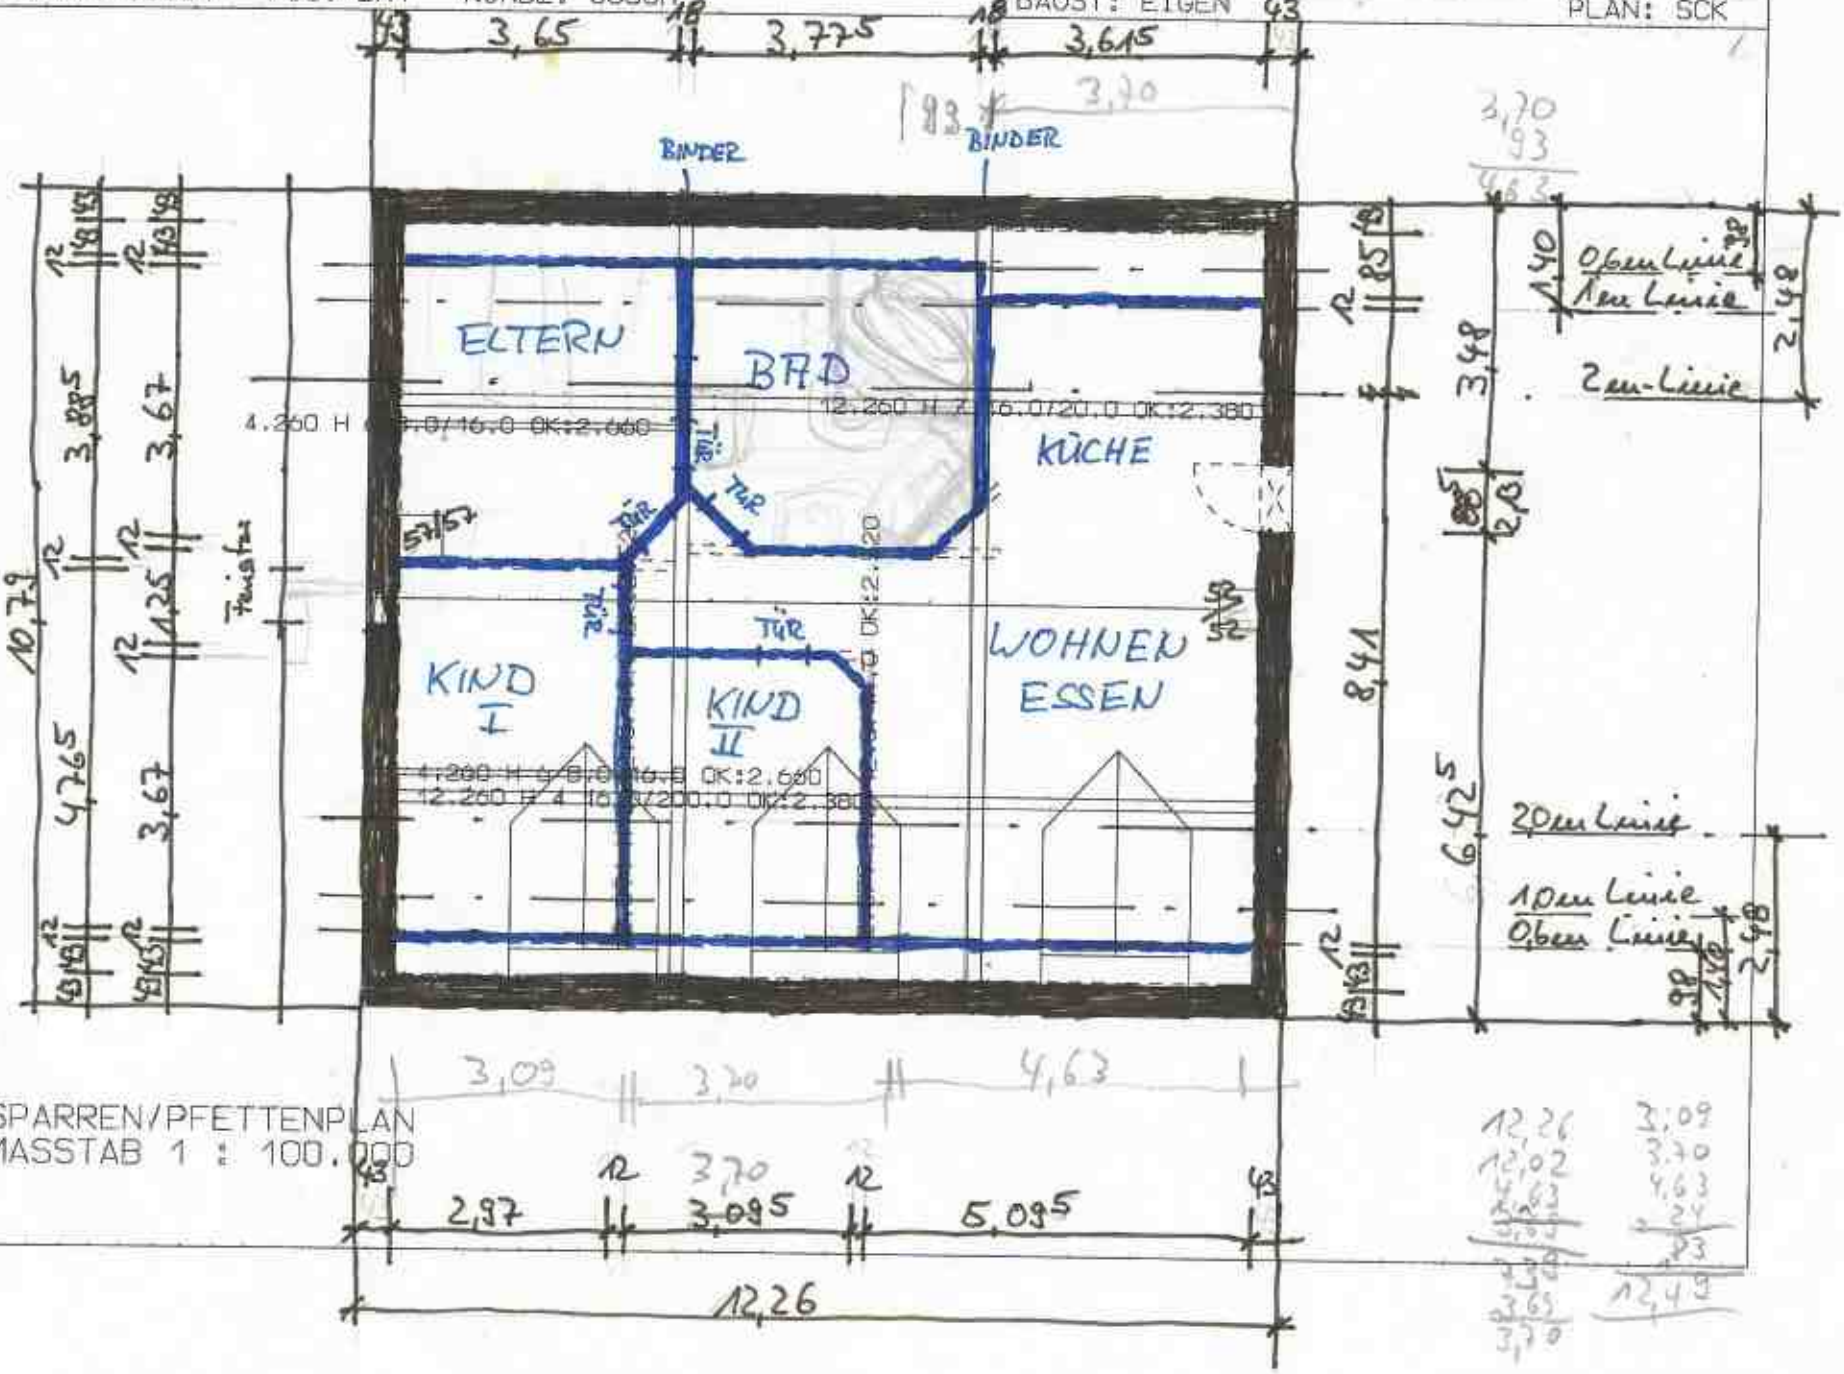

SPARREN/PFETTENPLAN
MASSTAB 1 : 100.000