


2. OBERGESCHOSS

Wohnflächen im 2. Obergeschoss und Dachgeschoss

Whg. Nr. 3 = ca. 31,33 qm

Whg. Nr. 4 = ca. 83,98 qm

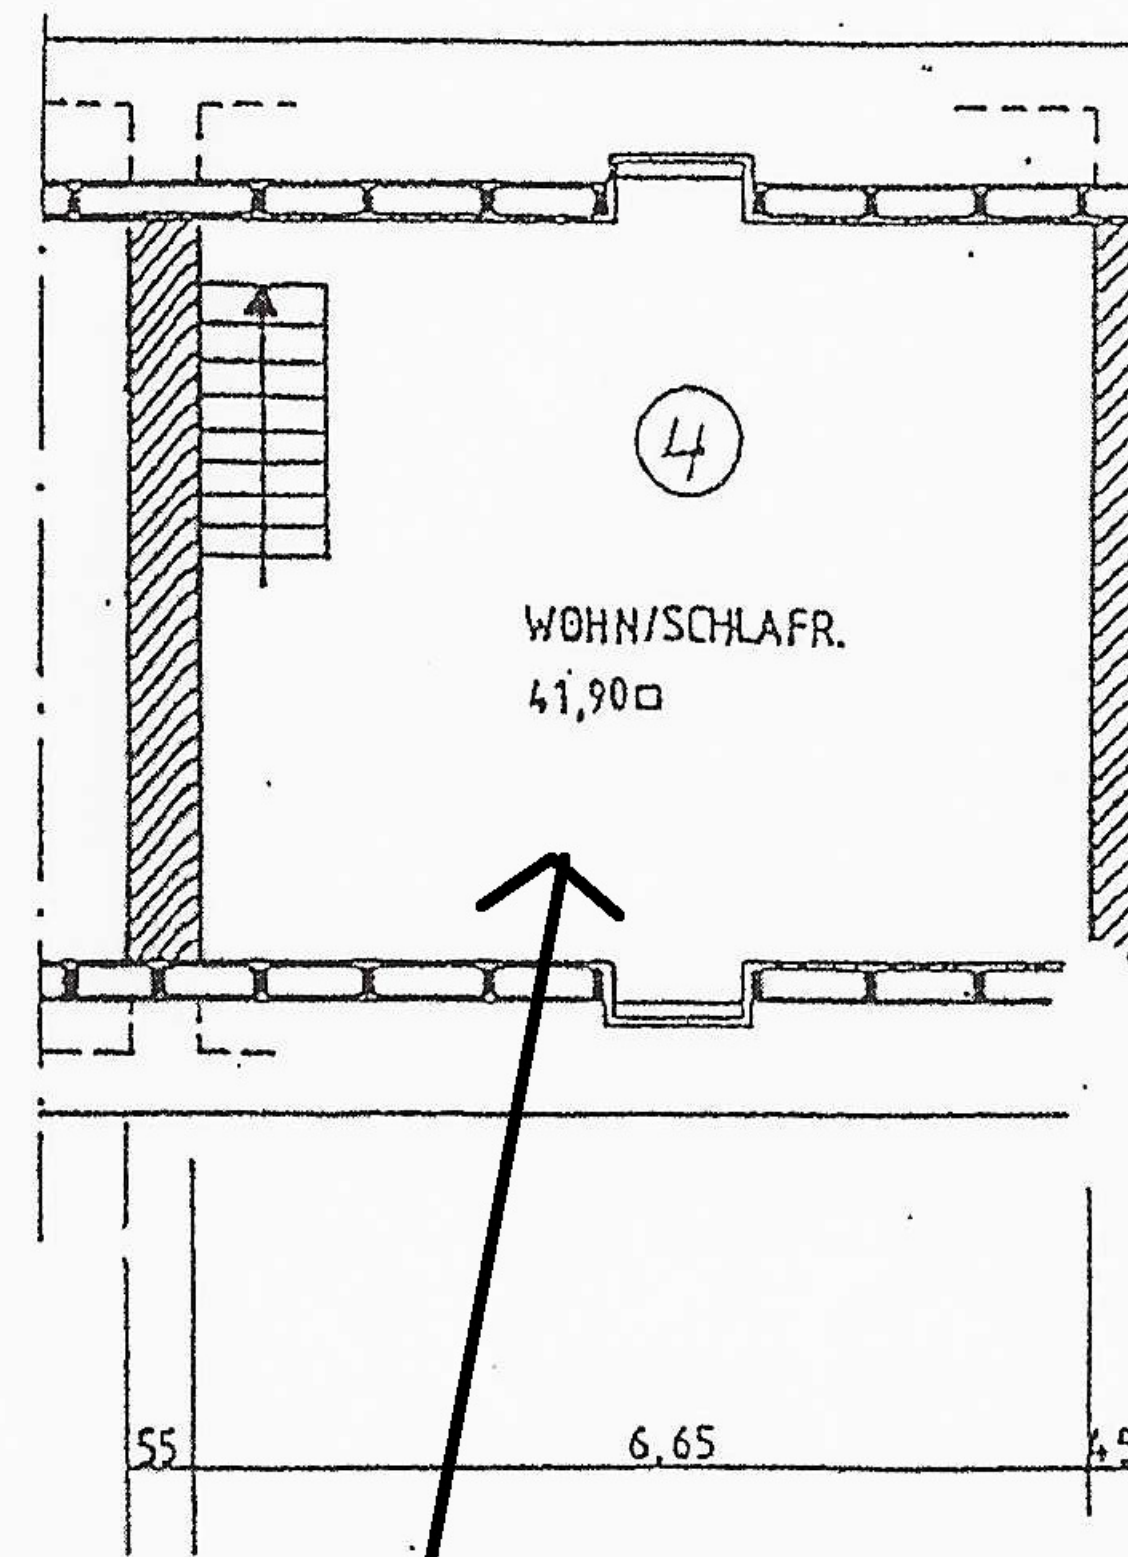

DACHGESCHOSS